Ek-16

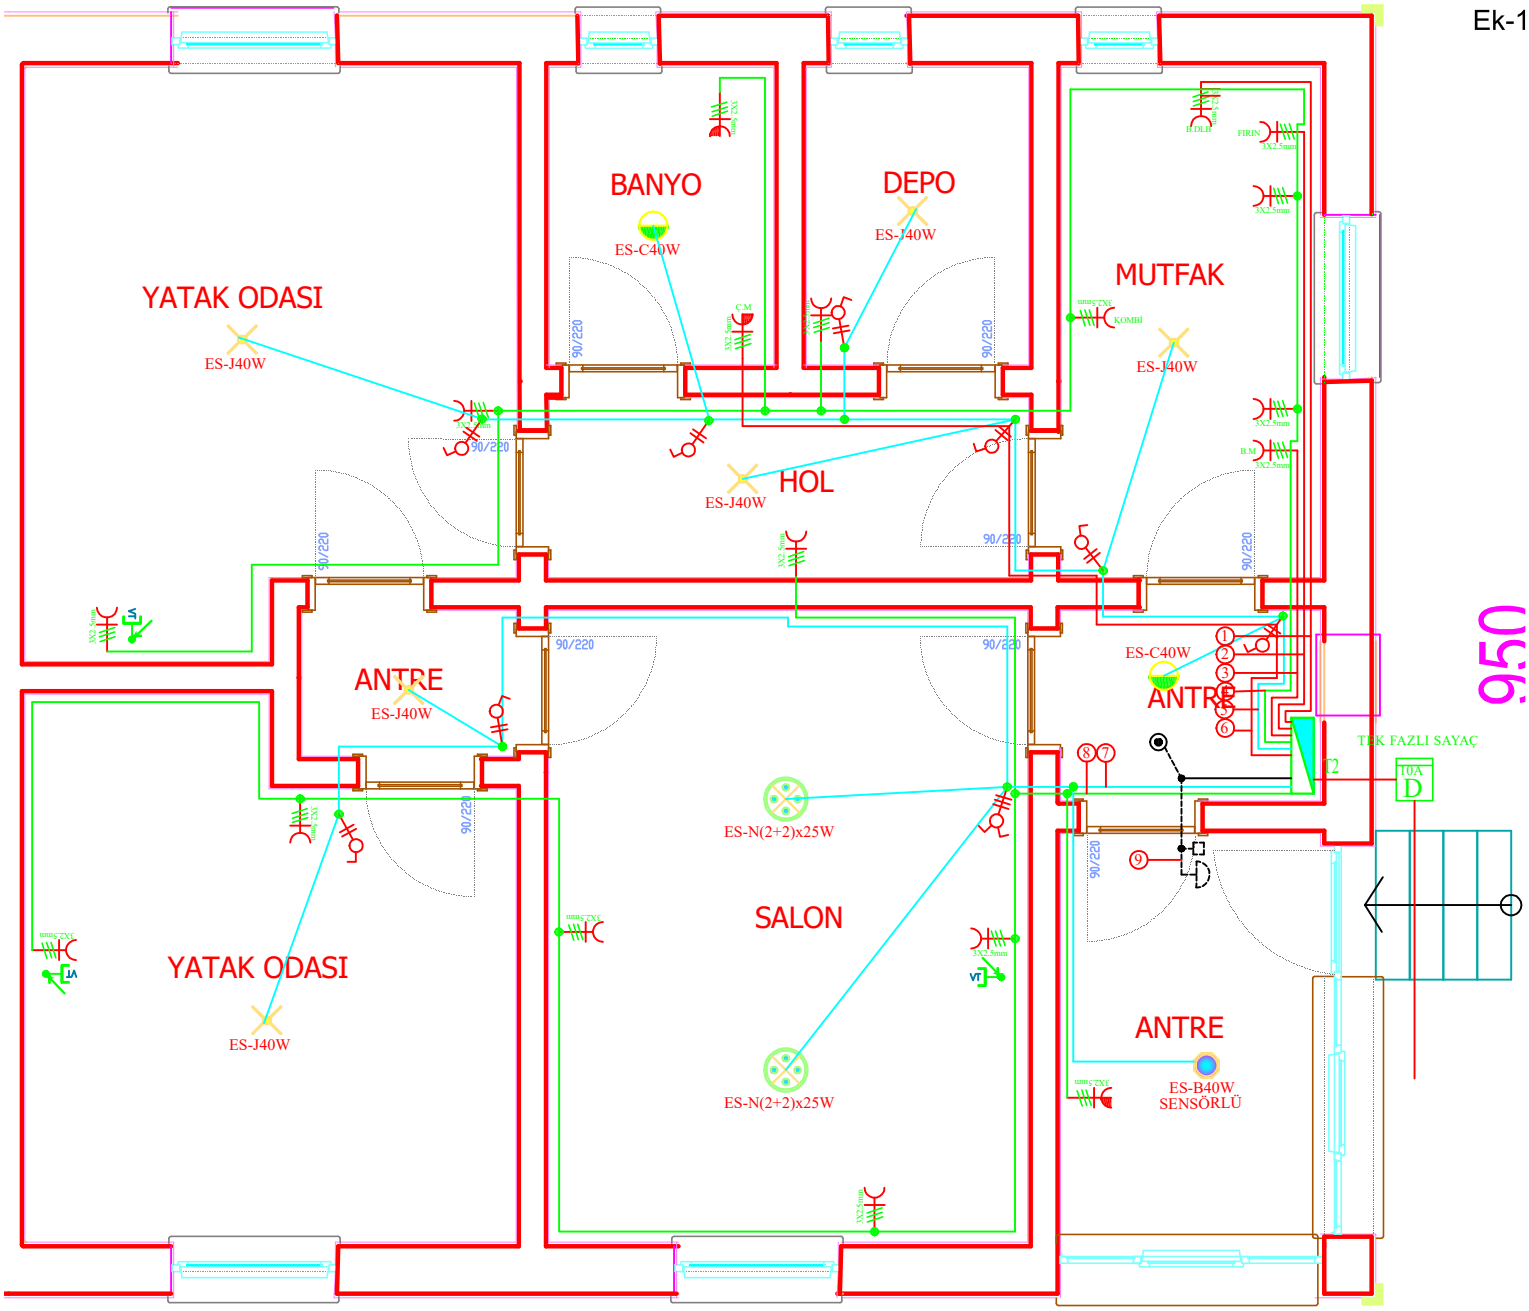

ZEMİN KAT PLANI