


TÜRASAŞ SAKARYA BÖLGE MÜDÜRLÜĞÜ YERLEŞİM PLANI

2026

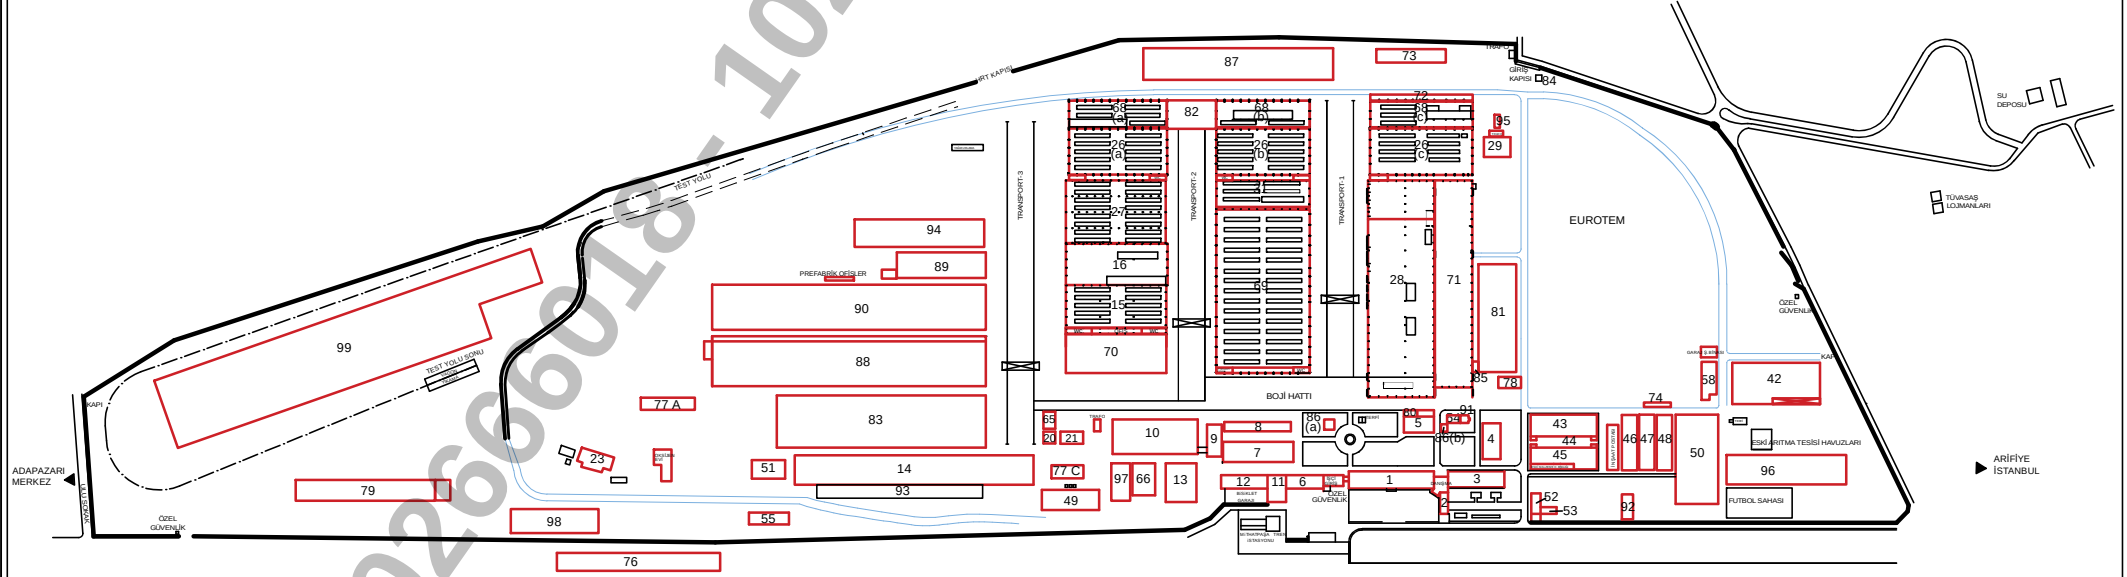

NO	KULLANIM AMACI	TABAN ALANI	ÇAĞI TIPI	NO	KULLANIM AMACI	TABAN ALANI	ÇAĞI TIPI	NO	KULLANIM AMACI	TABAN ALANI	ÇAĞI TIPI	NO	KULLANIM AMACI	TABAN ALANI	ÇAĞI TIPI	NO	KULLANIM AMACI	TABAN ALANI	ÇAĞI TIPI
1	SAKARYA BÖLGE MÜDÜRLÜK BİNASI	896,00 m²	kiremit	20	KİMYASAL İŞL. FABRİKA MÜDÜRLÜĞÜ	56,00 m²	kiremit	48	ESKİ MALZEME DAİRESİ DEPO 2	206,78 m²	kiremit	71	12. HALLE	4697,00 m²	kenet	87	GİRİŞ KALİTE KONTROL AMBAR BİNASI	3325,00 m²	panel
2	ESKİ İDARİ İŞLER D.BŞK. + İHALE KOM.BŞK.	203,00 m²	kiremit	21	SU TAŞIYI EVI (YENİ TESİSAT ŞUBE)	144,00 m²	kiremit	49	İŞİ MERKEZİ	652,00 m²	panel	72	KAPORTA ATÖLYESİ	555,00 m²	panel	88	ALÜMİNYUM GÖYDELİ İMALAT ATÖLYESİ	7754,02 m²	kenet
3	ESKİ PLANLAMA+ ESKİ SATIN ALMA+ ESKİ MALİ İŞLER D. BŞK.	504,00 m²	kiremit	23	AKÜ-DİNAMO ATÖLYESİ	199,00 m²	kiremit	50	BÜYÜK DEPO	2112,00 m²	panel	73	BOYA DEPOSU	200,00 m²	sac	89	KUMLAMA ATÖLYESİ	1274,00 m²	kenet
4	EBİM+ESKİ YARDIMCI İŞL. D.B.+ ESKİ TEKNİK HİZMETLER D.B.	348,00 m²	kiremit	26(a)	YENİ İMALAT FABRİKASI 3	2760,00 m²	panel	51	DEPO (TAMPON POSTASI)	369,00 m²	sac	74	BENZİNLİK-YER ALTİ TANKI	-	-	90	SON GİYDİRME ATÖLYESİ	6955,15 m²	kenet
5	ESKİ KALİTE VE STANDARDİZASYON D.BŞK.	357,00 m²	kiremit	26(b)	YENİ İMALAT FABRİKASI 2	2825,90 m²	panel	52	YENİ EBİM KALİBRASYON BİNASI	197,00 m²	kiremit	76	TCCD AMBAR BİNASI	-	-	91	ESKİ YARD. İŞL. D. BŞK. EK ODA	38,20 m²	panel
6	SOSYAL HİZMETLER BİNASI	187,00 m²	kiremit	26(c)	YENİ İMALAT FABRİKASI 1	2825,90 m²	panel	53	ARAÇ SEVK AMİRLİĞİ	76,00 m²	kiremit	77	AÇIK HOL BİNALARI (A,C)	360,00m² + 240,00m²	sac	92	EK İDARİ BİNA	159,13 m²	panel
7	AR-GE + İŞÇİ YEMEKHANESİ	886,00 m²	kenet sac	27	HRT ATÖLYESİ	3800,00 m²	panel	54	TRAFO (5 ADET)	54,00 m²	kiremit	78	BOJİ BOYAMA KABİNİ	142,00 m²	panel	93	YENİ SUNDURMA	1180,38 m²	panel
8	MEMUR YEMEKHANESİ	388,00 m²	öndüline	28	10- 11. HALLE	8101,00 m²	kenet	55	KUMLAMA BİNASI(ONARIM DEPOSU)	300,00 m²	sac	79	GEÇİCİ ATIK SAHASI	1824,00 m²	panel	94	SATIŞ YOLU HANGAR BİNASI	1936,00 m²	panel
9	AR-GE + MUTFAK	315,00 m²	kenet sac	29	HAVA KOMPRESÖR BİNASI	312,00 m²	kiremit	58	YENİ KADEME BİNASI	140,00 m²	panel	80	ESKİ KALİTE VE STANDARDİZASYON D. EK BİNA	32,00 m²	panel	95	İMALAT TUVALET	41,60 m²	panel
10	İŞÇİ SOYUNMA- GİYİNME MAHALLİ	713,00 m²	kiremit	31	RICA ATÖLYESİ	1657,00 m²	kenet	65	KİMYASAL İŞLEMLER YENİ KOMPOZİT	540,00 m²	panel	81	YENİ C REYONU AMBARI	2000,00 m²	panel	96	ÇADIR AMBAR	1980,00 m²	branda
11	POLİKLİNİK	287,00 m²	öndüline	42	B REYONU	2112,00 m²	öndüline	66	TORNAHANE - KAPI İMALAT	663,00 m²	panel	82	ELEKTRİK TEST EK BİNASI	598,00 m²	panel	97	KLİMA TEST VE BAKIM ATÖLYESİ	571,14 m²	kenet
12	MAKAM OTO - İTFAİYE GARAJI	373,00 m²	sac	43	MARANGOZ İMALAT ATÖLYESİ	864,00 m²	kiremit	68a	ELEKTRİK KANTAR	1575,00 m²	panel	83	ONARIM-ELEKTRİK TEST BİNASI	6154,40 m²	panel	98	ZEMİN ALTI TORNA TEZGAHI ATÖLYESİ	1188,00 m²	panel
13	ELEKTRİK FABRİKASI	678,00 m²	panel	44	BAKIM ŞUBE MÜDÜRLÜĞÜ POSTASI	481,00 m²	kiremit	68b	İMALAT BOYAHANE	1617,00 m²	panel	84	CUMA KAPI GÜVENLİK BİNASI	26,70 m²	panel	99	YENİ ELEKTRİK TEST VE SON MONTAJ FABRİKASI	15.000,00 m²	
14	AMBAR BİNASI	3325,00 m²	panel	45	A REYONU + ESKİ MALZEME D. BŞK.	864,00 m²	kiremit	68c	KUMLAMA	1617,00 m²	panel	85	YENİ TUVALET	77,36 m²	b.arme				
15	KİMYASAL İŞLEMLER FABRİKASI (1, 2 & 3 HALLE)	2700,00 m²	kenet	46	ESKİ YARDIMCI İŞLETMELER DAİRESİ DEPO	206,78 m²	kiremit	69	YENİ ONARIM FABRİKASI	9120,00 m²	kenet	86a	BÜFE	24,00 m²	shingle				
16	BOYAHANE	2250,00 m²	kenet	47	ESKİ MALZEME DAİRESİ DEPO 1	206,78 m²	kiremit	70	CAM-FREN-VENTİL-TORNAHANE	2250,00 m²	panel	86b	MESCİD	24,00 m²	shingle				