


Ek-13

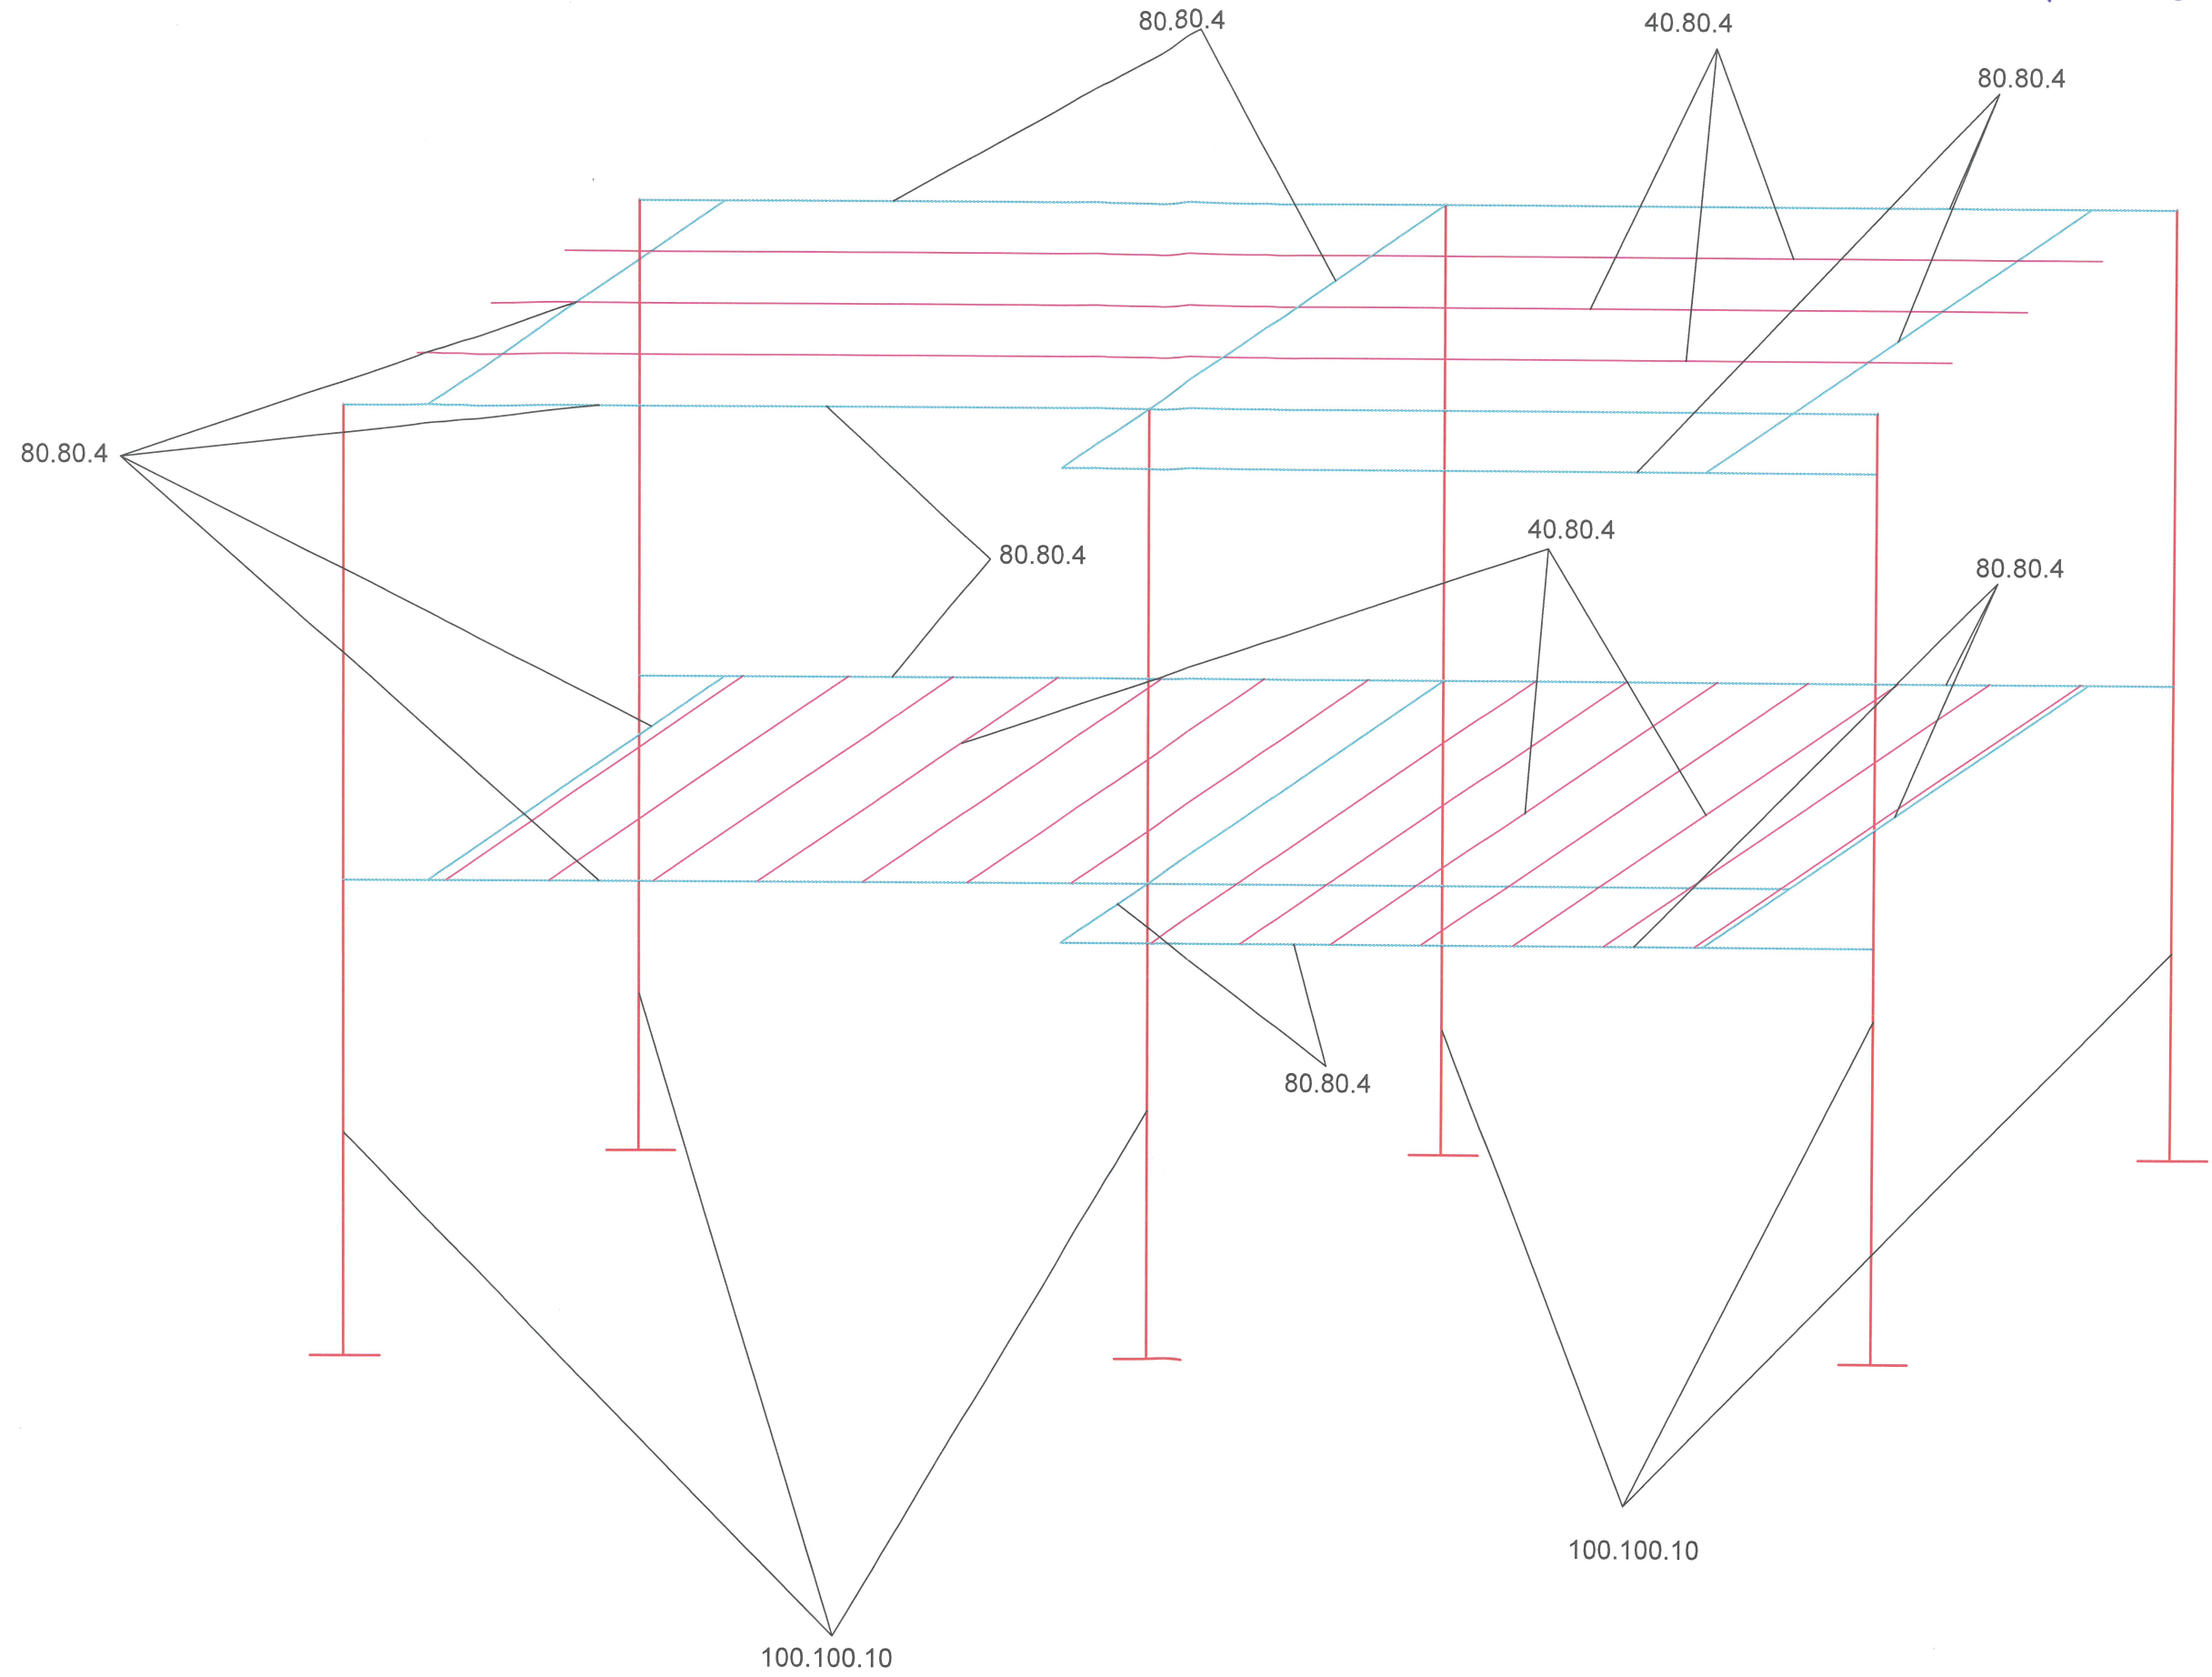

ÇELİK KONSTRÜKSİYON