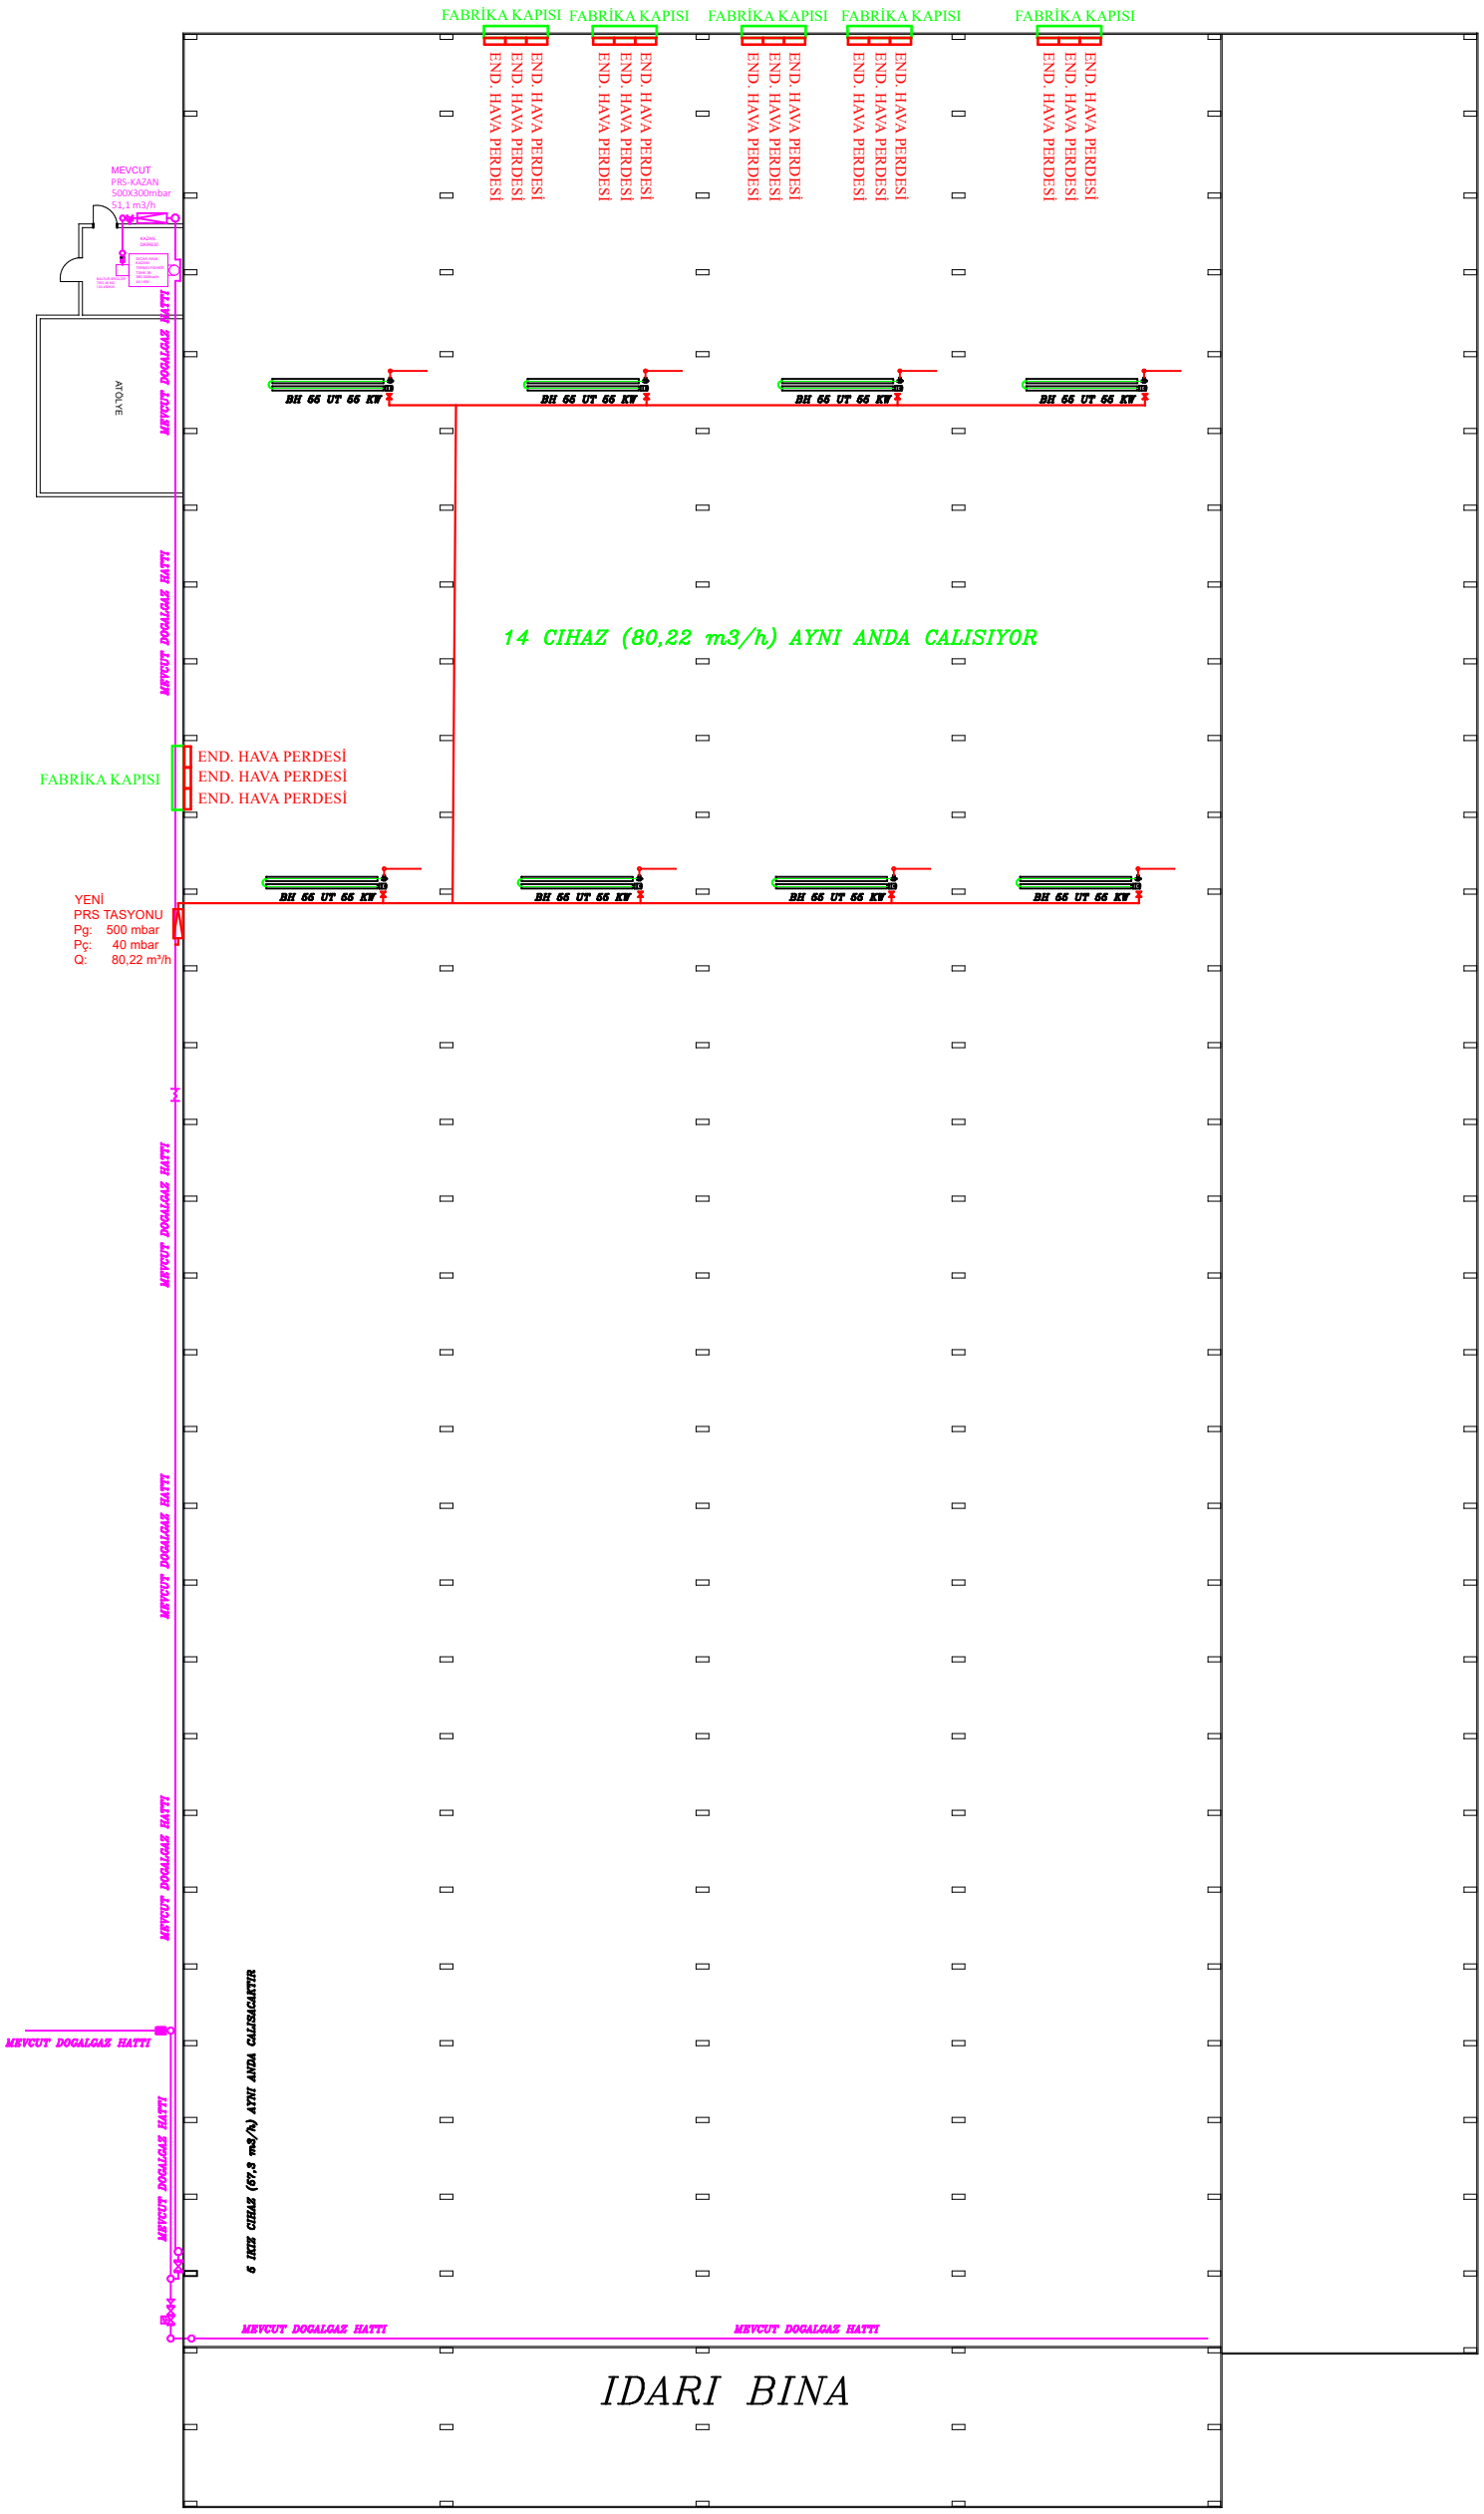


004	15.09.2026	ONAY ICIN ACIKLAMA		S. TAHIR ALICI	ARIF ARSLAN YUK. MAK. MUH.
REV	TARIH		YAP.	KONT.	

END. HAVA PERDESİ - ENDÜSTRİYEL ISITMA VE DOĞALGAZ TESİSATI YERLEŞİM PLANI

EK-1

OLCEK			REV.
26151- TURASAS			